



VERTIKALIOS TALPOS MONTAVIMAS ŽALIOJOJE VEJOJE

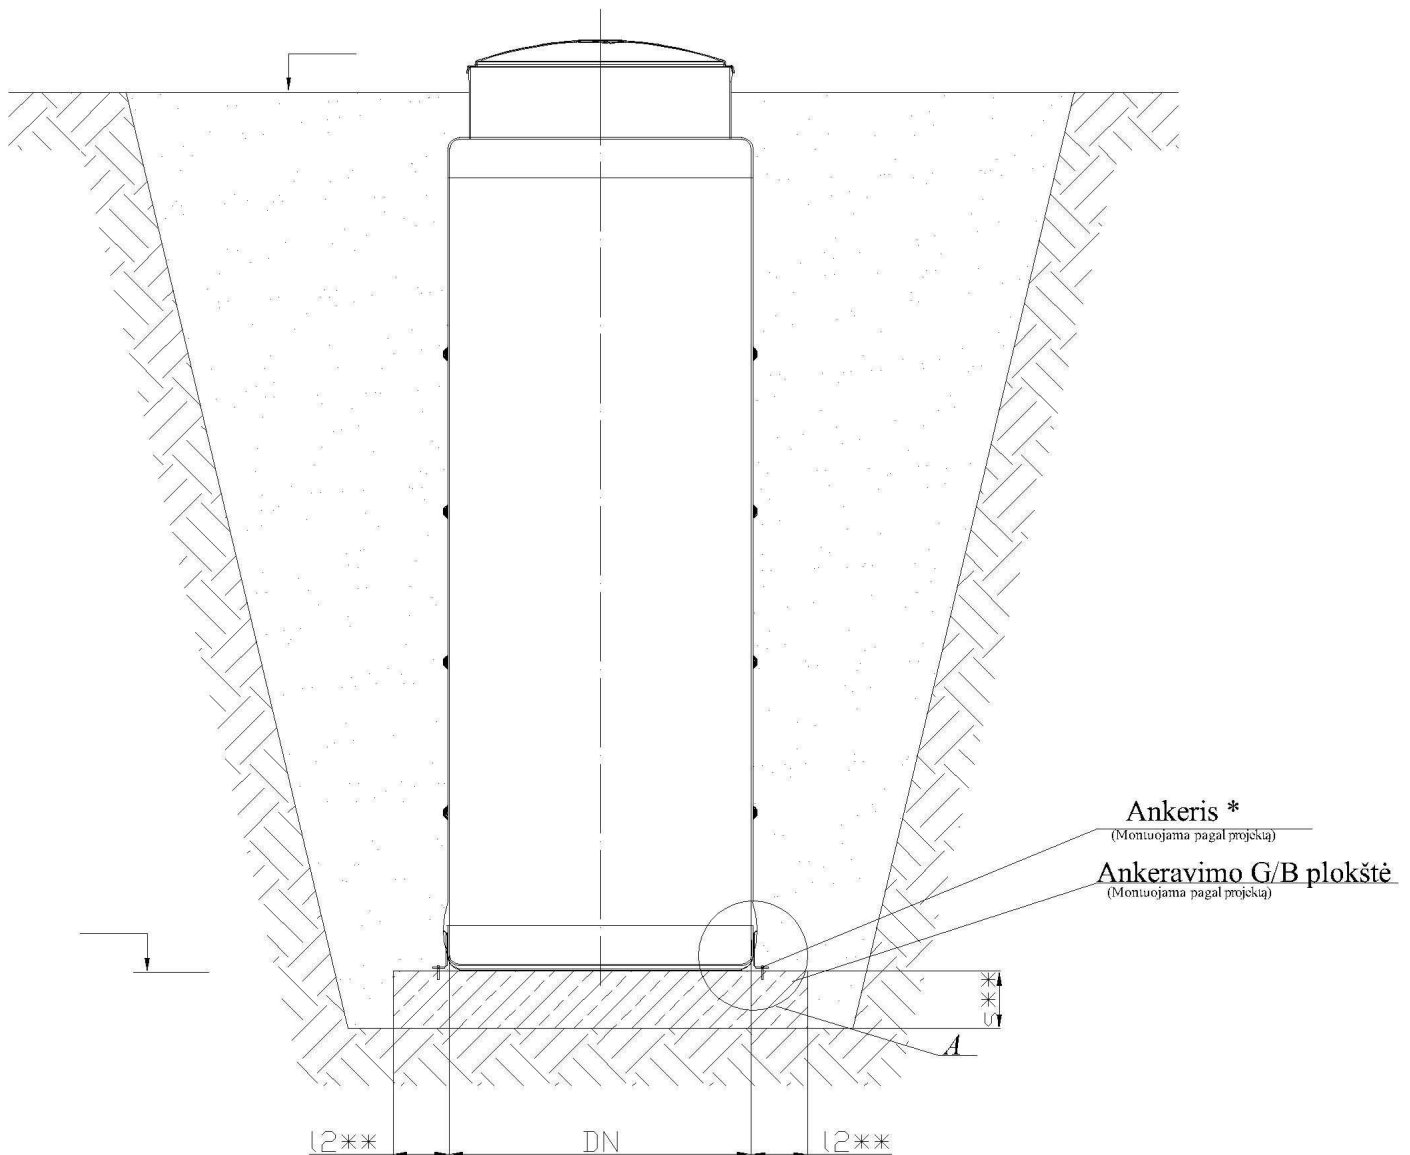

Mazgas A
(pateikta kaip Viz.)

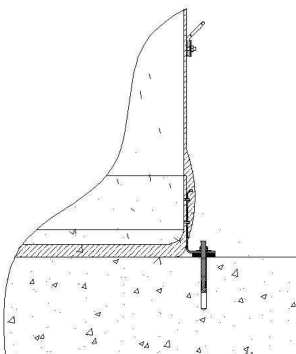

- * - Ankerių matmenys ir jų reikiamas kiekis numatomas techniniame ir/ar darbo projekte;
- ** - Matmenys priklauso nuo gaminio išmatavimų, jų tiksliai reikšmės žiūrėti techniniame ar/ir darbo projekte;

Pastaba:

Montuojant talpyklas reikia vadovautis Techniniu arba Darbo projektu.
Čia pateikta tik įrenginių montavimo principinės schemos.

Šis brėžinys bei techninė informacija yra UAB "Traidenis" nuosavybė.
Šis brėžinys negali būti rodomas trečiajai šaliai be UAB "Traidenis" sutikimo.

		Pramonės 31b, LT62175 Alytus Lietuva Tel.+370 315 78263 , Faks.+370 315 77729 Email: info@traidenis.lt		VERTIKALIŲ TAKPYKŲ MONTAVIMO SCHEMAS				
Pareigos	Pavardė	Parašas	Data					
Inž.tech.	V.Gerasimovas		2011					
Užsakovas:					Mastelis	Lapas	Lapų	
				BRĖŽINIO TIPAS:PRINCIPINĖ MONTAVIMO SCHEMA				